


2.1 - Zonage - Commune entière

Bd Parcellaire® - © IGN Paris reproduction interdite
Protocole MEEDDAT-MAP IGN du 24 juillet 2007

Commune de MOUZIEYS-PANENS
DDT81 | SCADT | PADT/BP | LD-NL | 191UR01ELZO | Juillet 2010
Modifié après enquête

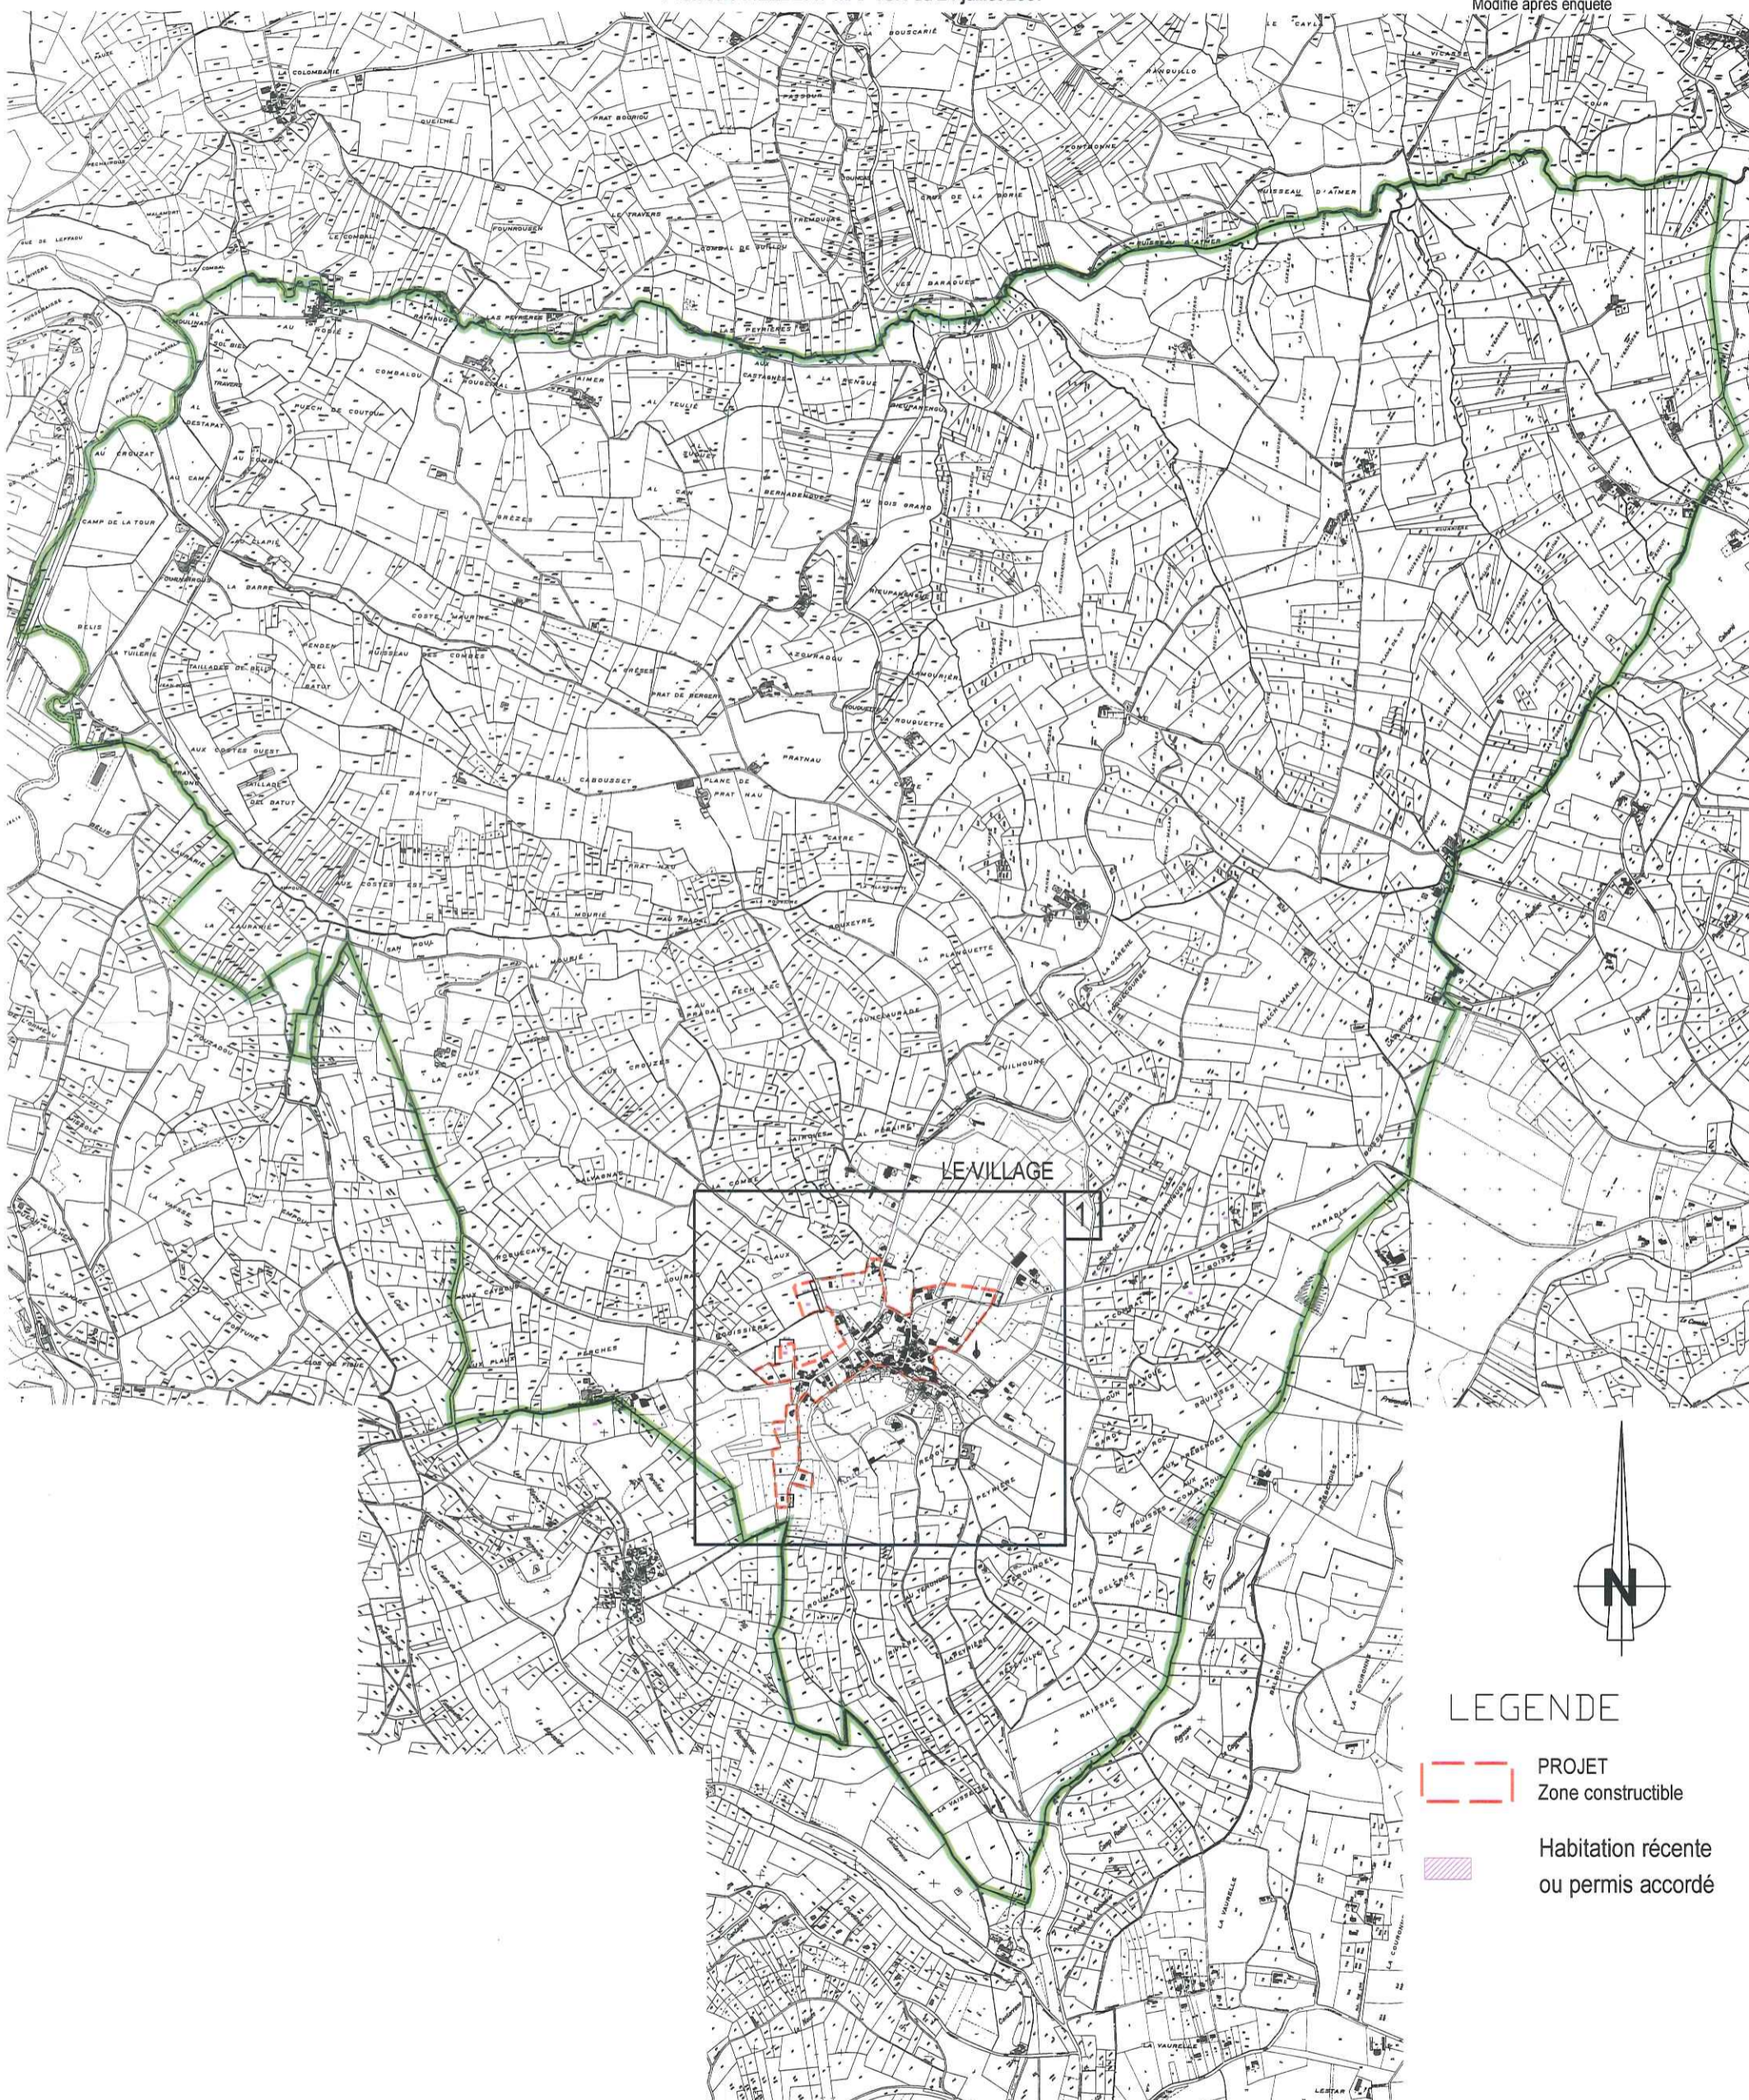

LEGENDE

-  PROJET
Zone constructible
-  Habitation récente
ou permis accordé

