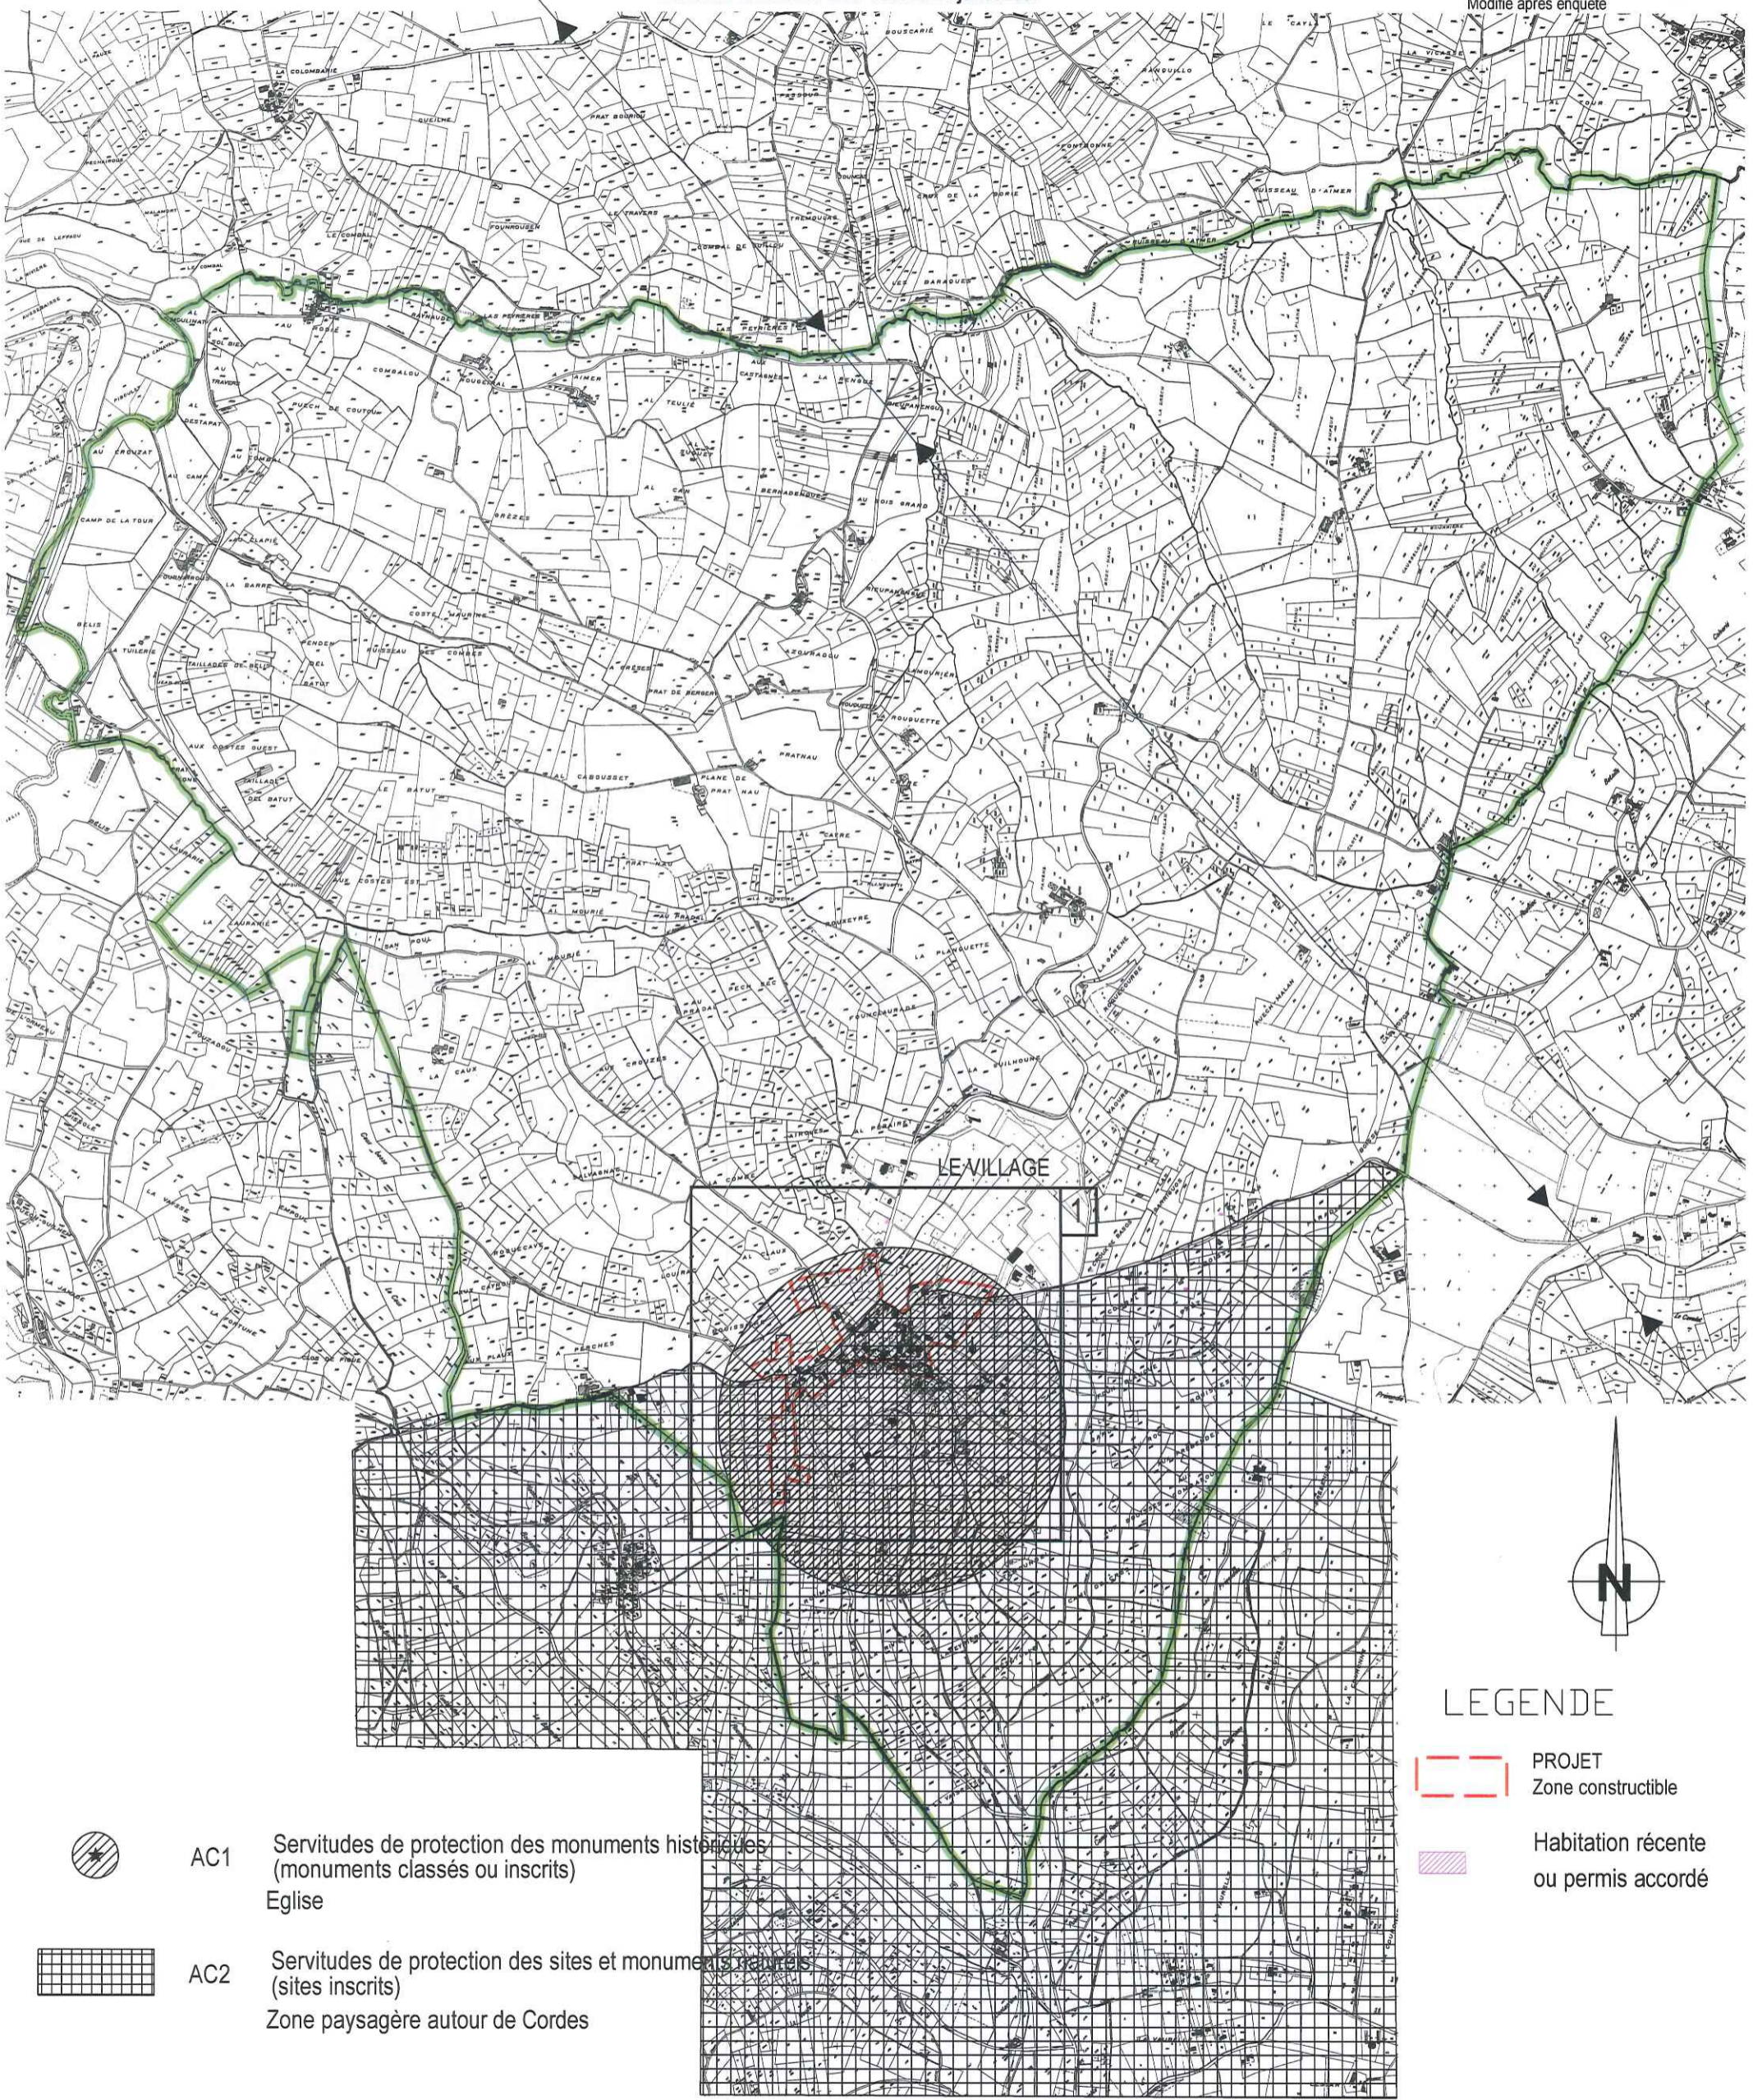

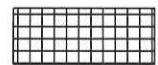


3.1 - Servitudes d'utilité publiques


Bd Parcellaire® - © IGN Paris reproduction interdite
 Protocole MEEDDAT-MAP IGN du 24 juillet 2007

Commune de MOUZIEYS-PANENS
 DDT81 | SCADT | PADT/BP | LD-NL | 191UR01ELZO | Juillet 2010
 Modifié après enquête



-  AC1 Servitudes de protection des monuments historiques (monuments classés ou inscrits)
Eglise
-  AC2 Servitudes de protection des sites et monuments naturels (sites inscrits)
Zone paysagère autour de Cordes

- LEGENDE
-  PROJET
Zone constructible
 -  Habitation récente ou permis accordé

 14

Servitudes relatives à l'établissement des canalisations électriques (alimentation générale et distribution)

